



Архитектурно-дизайнерское бюро АТЕЛИТ

ИП Розанов В.Н.

sochi.atelit@mail.ru



ЭСКИЗНАЯ ПЛАНИРОВКА КВАРТИРЫ

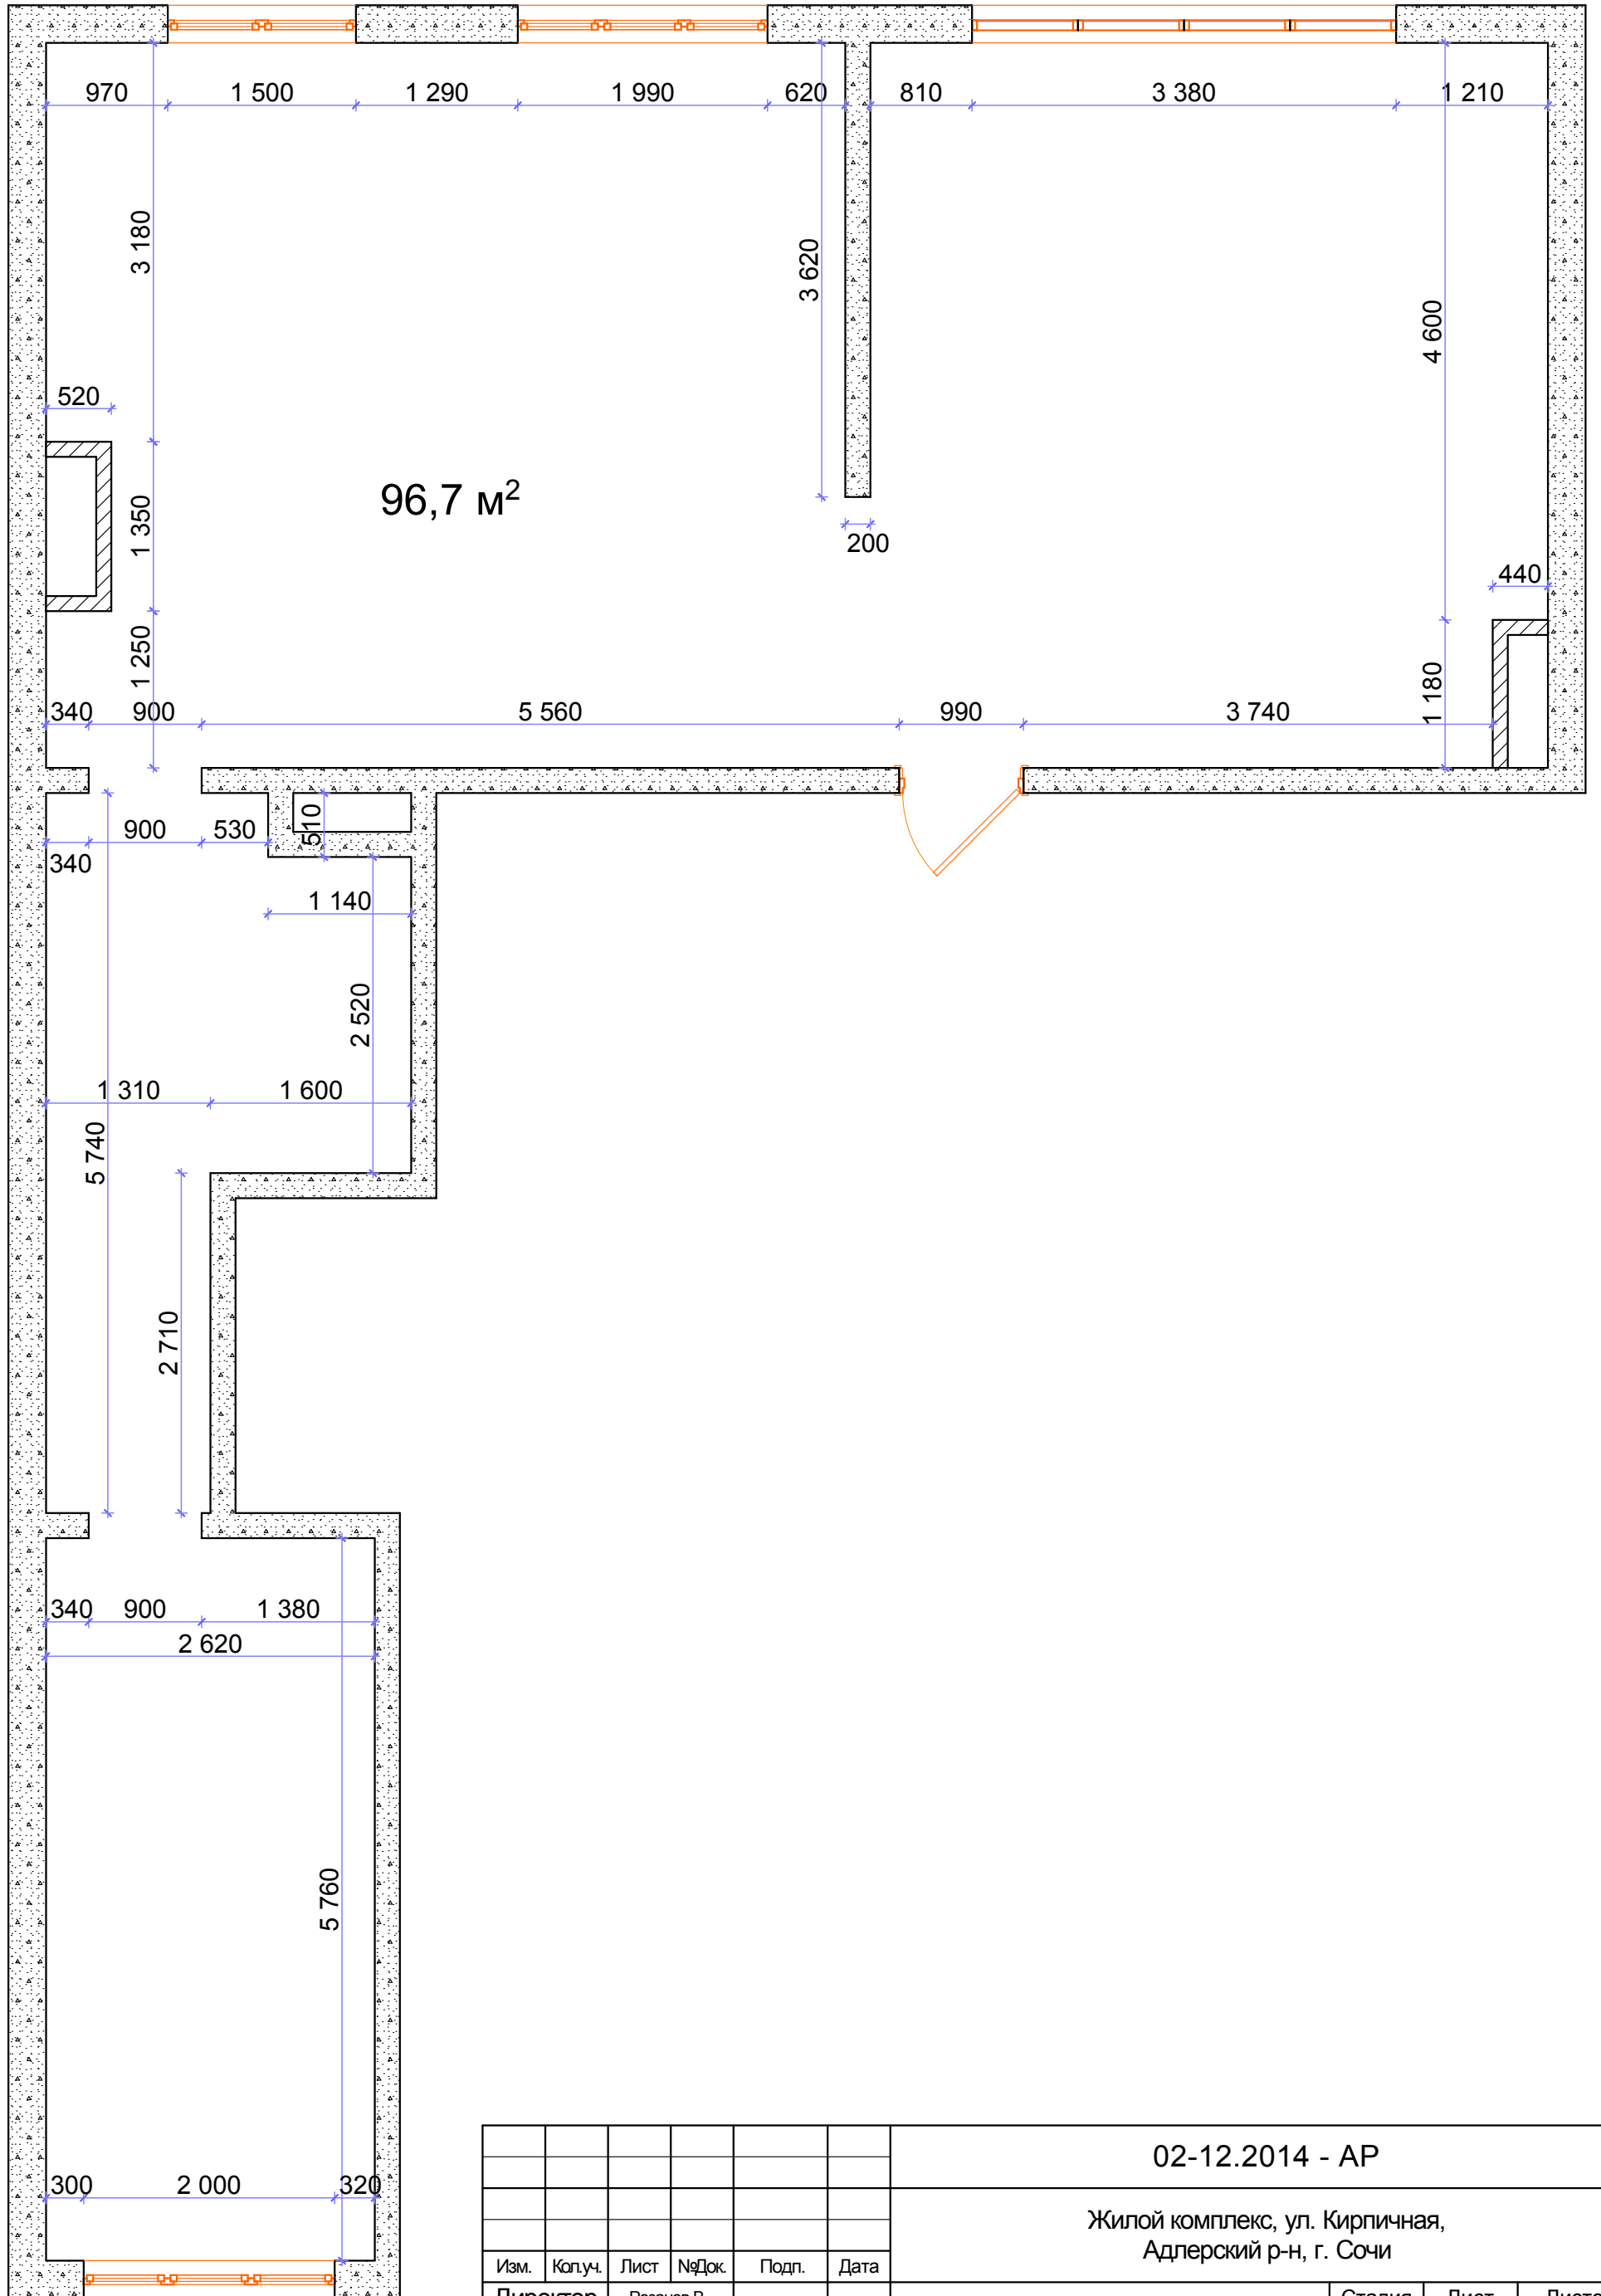
по адресу г. Сочи, Адлерский район, ул. Кирпичная

Согласовано:

Заказчик: Александр
Директор: Розанов В.
Архитектор: Нода М.

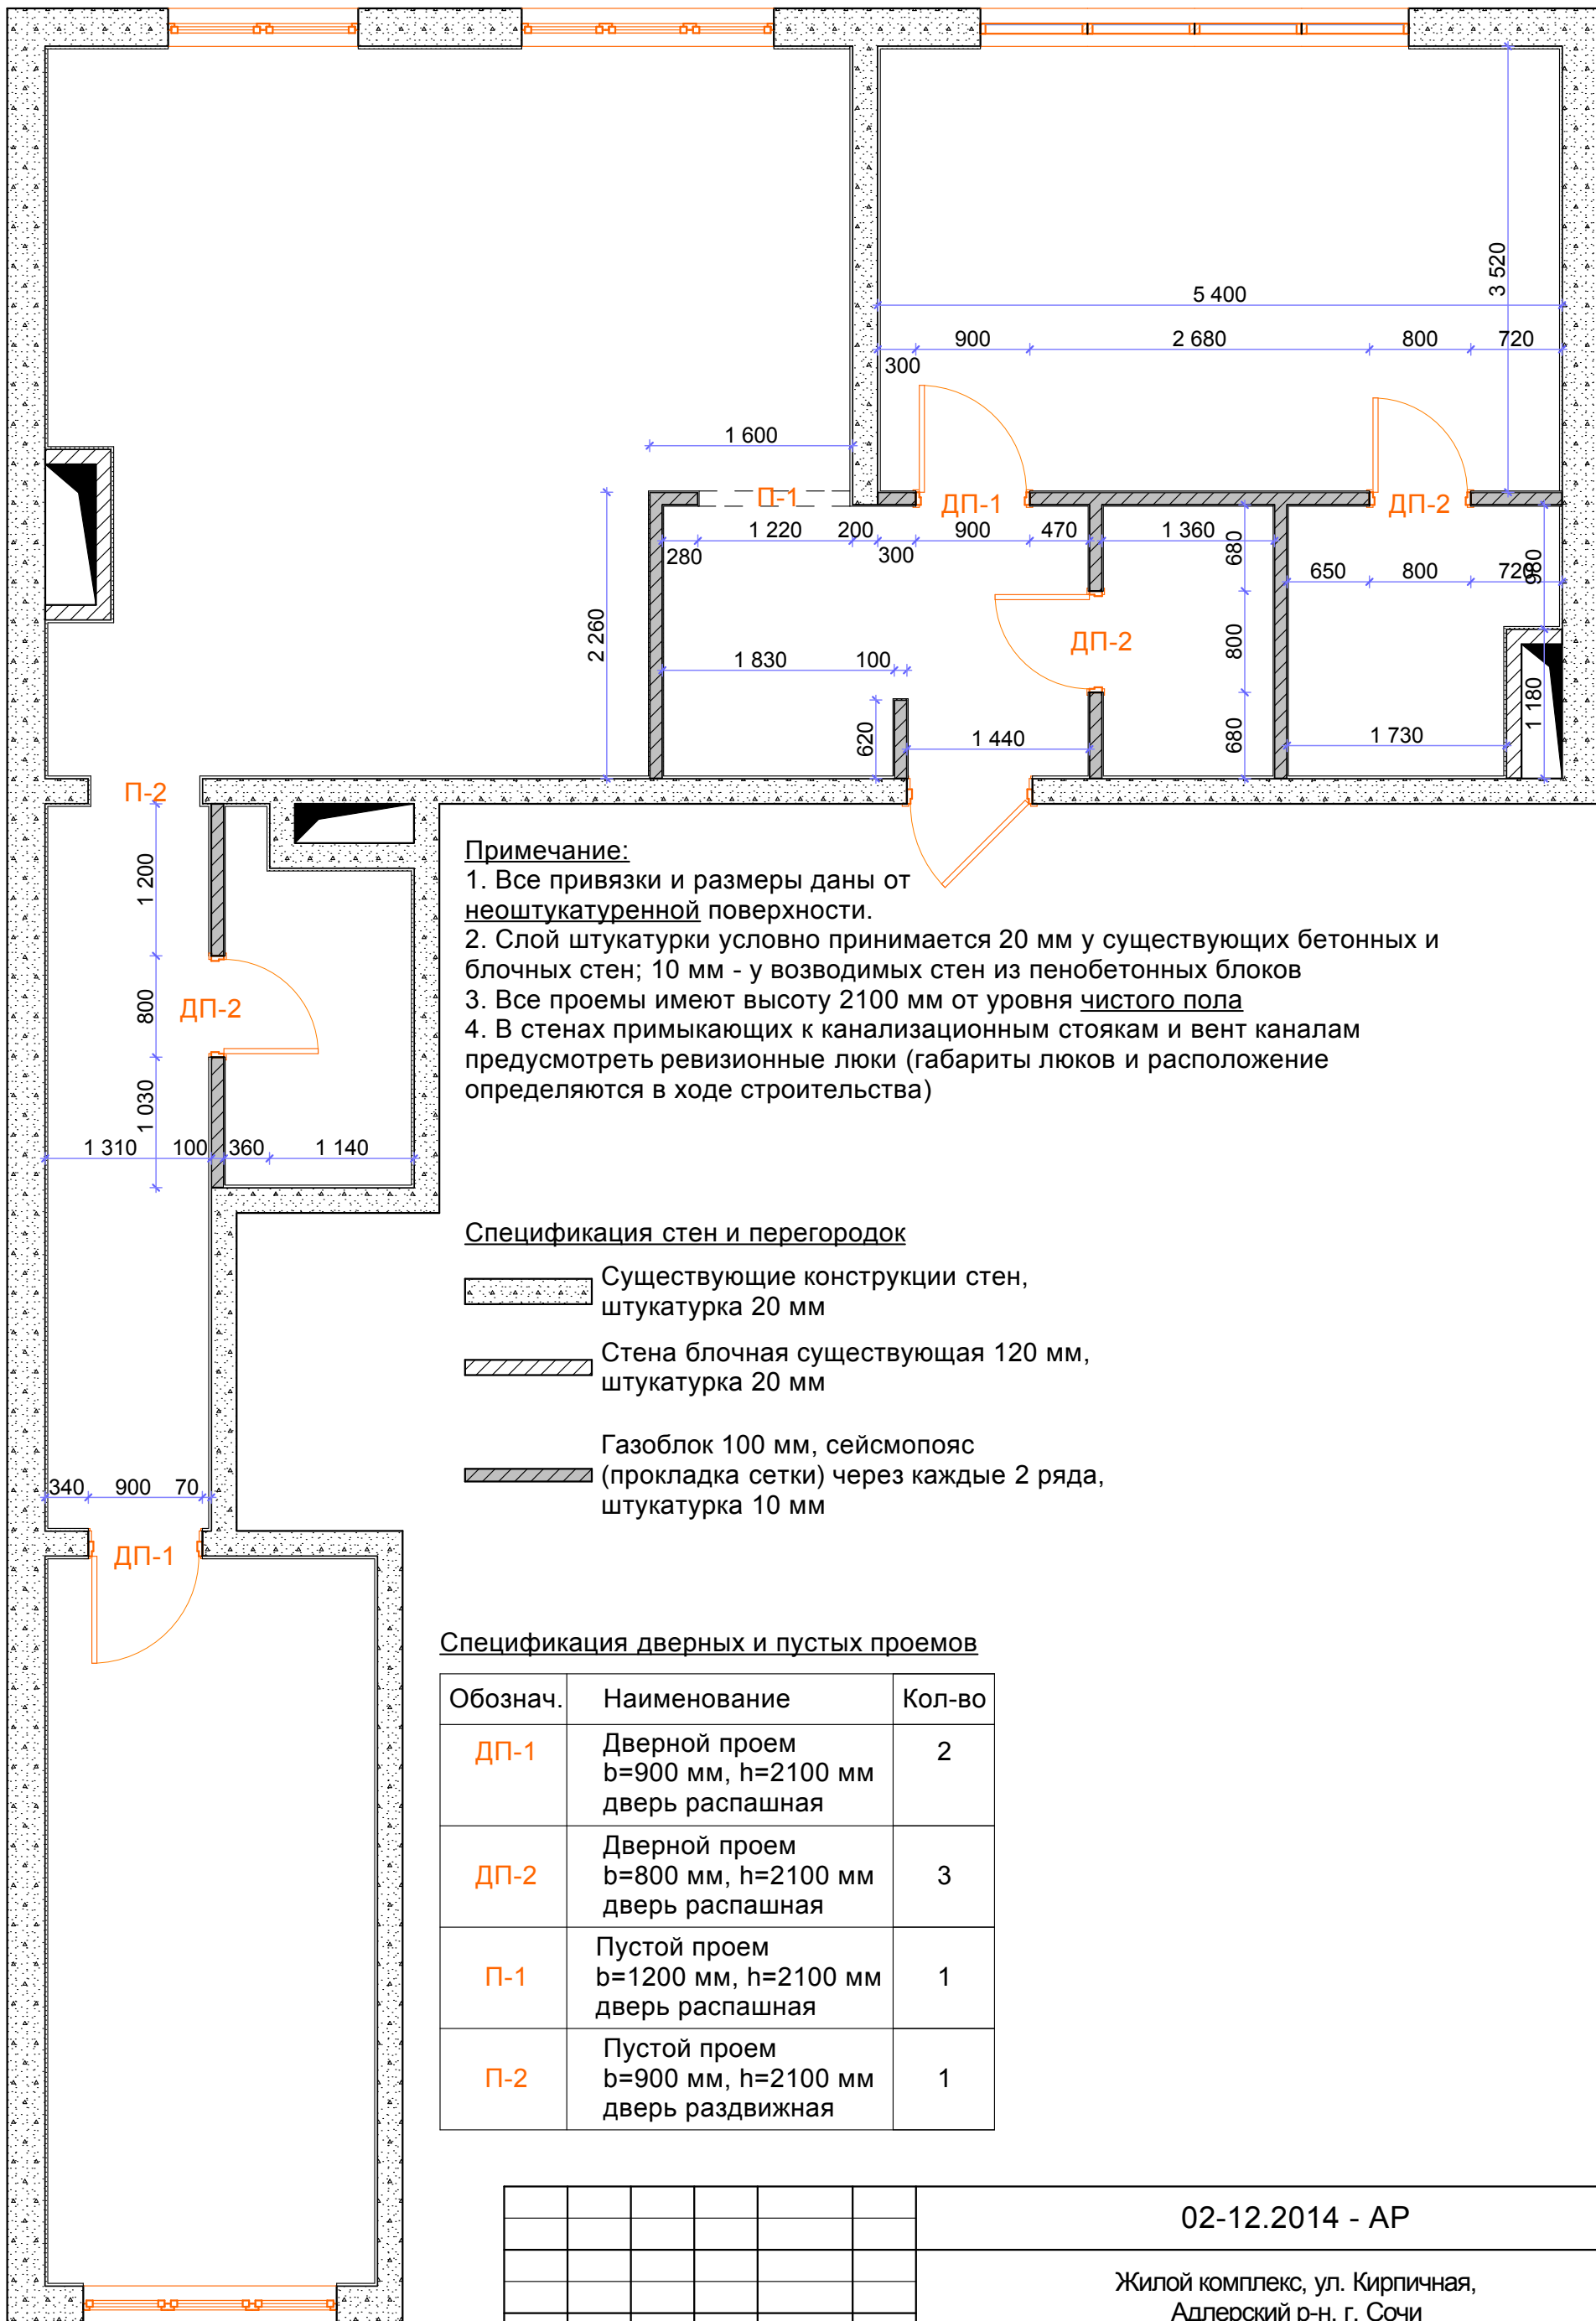
Сочи, 2015 год

Обмерочный план



						02-12.2014 - AP			
						Жилой комплекс, ул. Кирпичная, Адлерский р-н, г. Сочи			
Изм.	Коп.уч.	Лист	№Док.	Подп.	Дата	Дизайн-проект квартиры	Стадия	Лист	Листов
Директор		Розанов В.					Э	2	
Исполнил		Нода М.				Обмерочный чертеж			

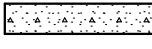
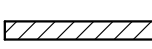

План расположения стен и перегородок



Примечание:


1. Все привязки и размеры даны от неоштукатуренной поверхности.
2. Слой штукатурки условно принимается 20 мм у существующих бетонных и блочных стен; 10 мм - у возводимых стен из пенобетонных блоков
3. Все проемы имеют высоту 2100 мм от уровня чистого пола
4. В стенах примыкающих к канализационным стоякам и вент каналам предусмотреть ревизионные люки (габариты люков и расположение определяются в ходе строительства)

Спецификация стен и перегородок

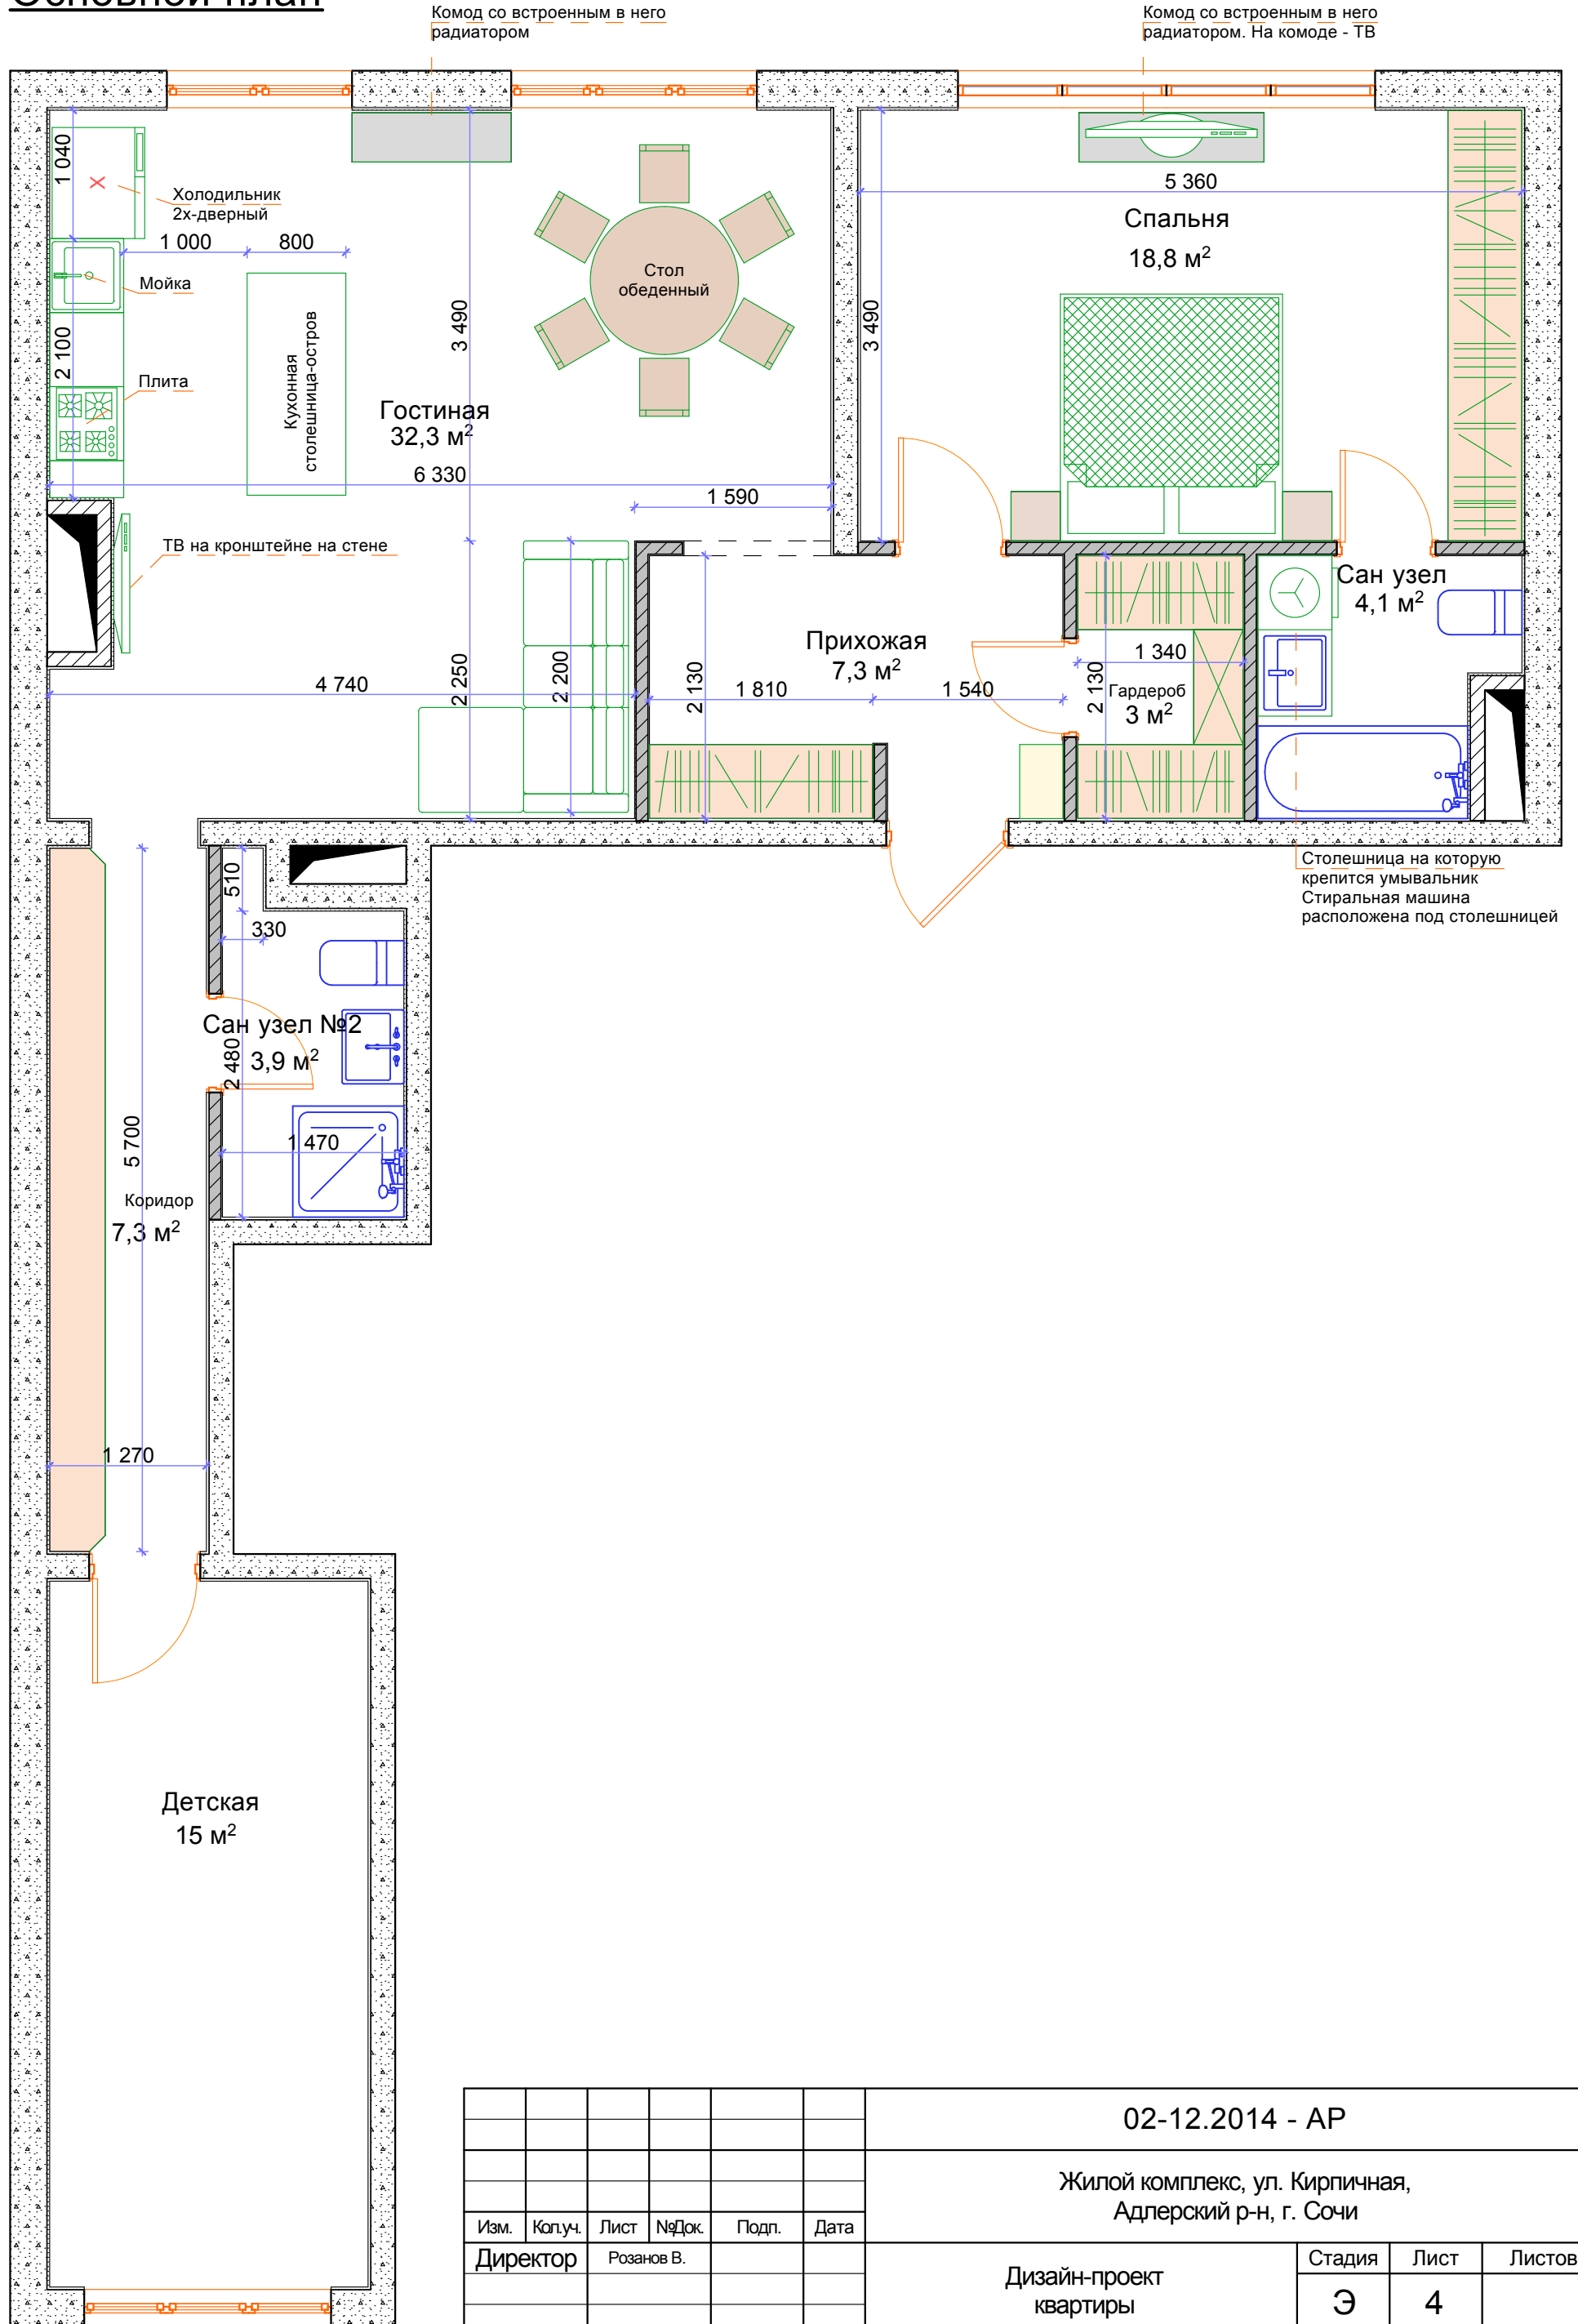
-  Существующие конструкции стен, штукатурка 20 мм
-  Стена блочная существующая 120 мм, штукатурка 20 мм
-  Газоблок 100 мм, сейсмопояс (прокладка сетки) через каждые 2 ряда, штукатурка 10 мм

Спецификация дверных и пустых проемов

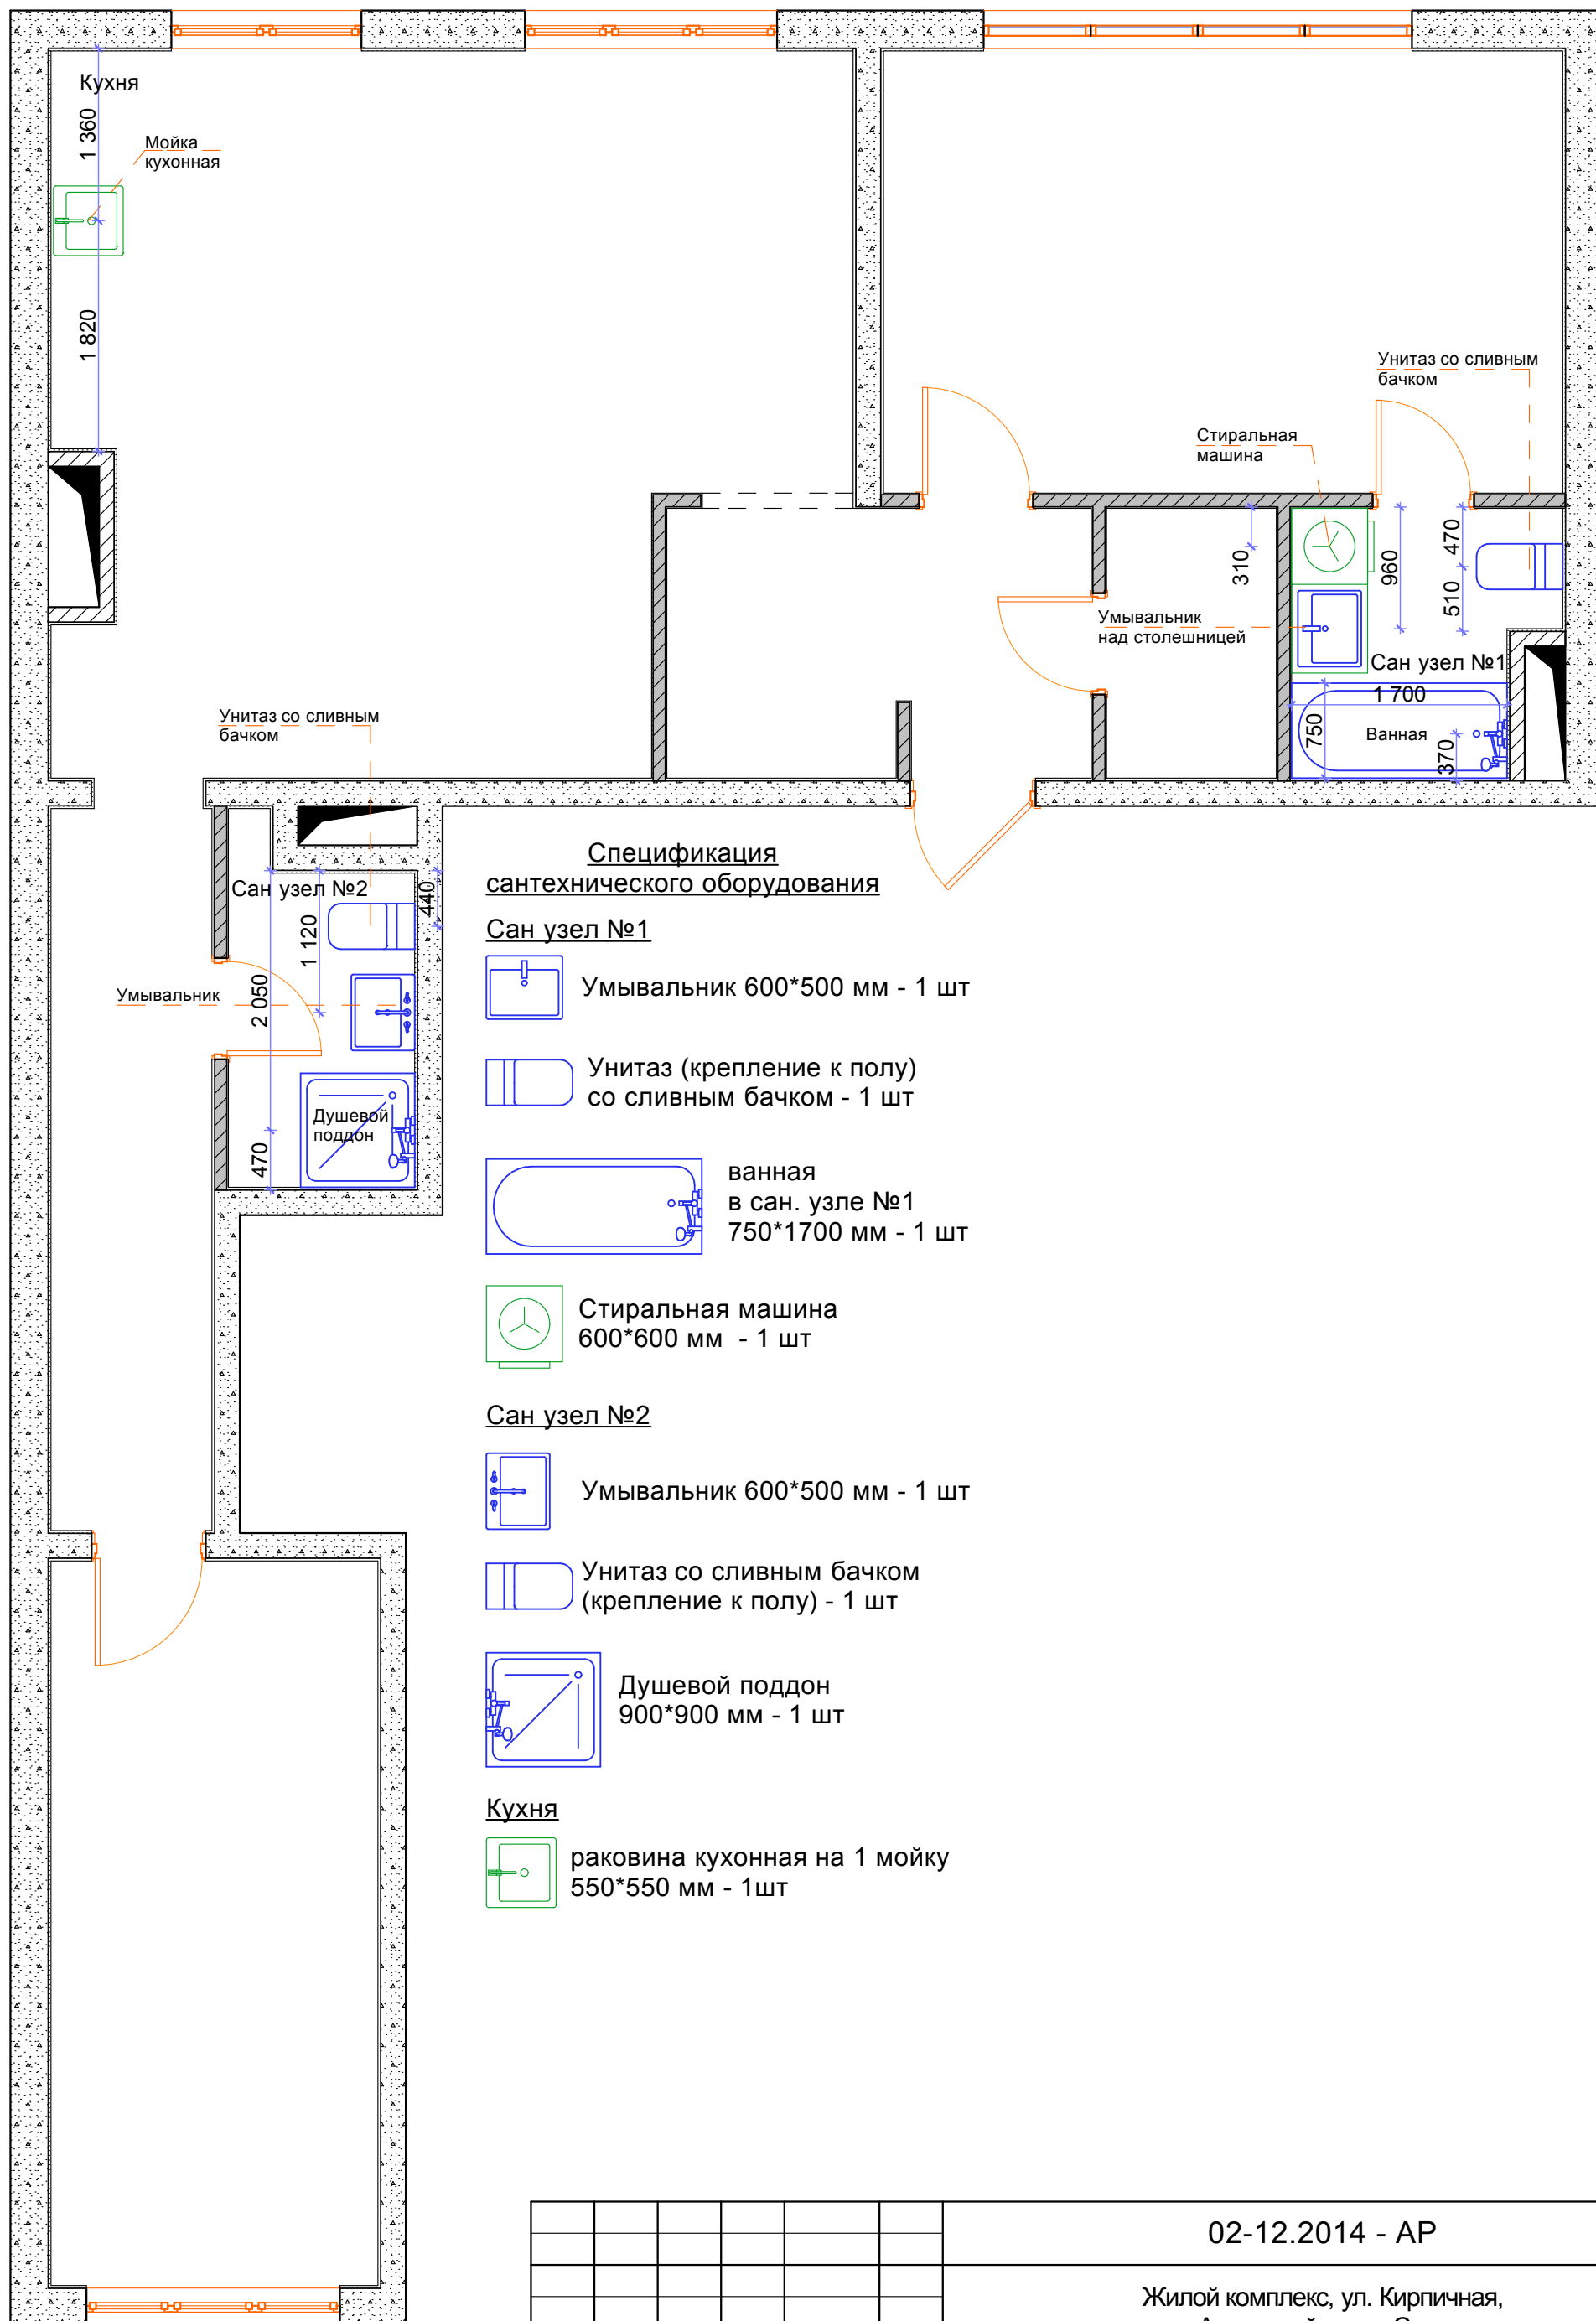
Обознач.	Наименование	Кол-во
ДП-1	Дверной проем b=900 мм, h=2100 мм дверь распашная	2
ДП-2	Дверной проем b=800 мм, h=2100 мм дверь распашная	3
П-1	Пустой проем b=1200 мм, h=2100 мм дверь распашная	1
П-2	Пустой проем b=900 мм, h=2100 мм дверь раздвижная	1

						02-12.2014 - АР			
						Жилой комплекс, ул. Кирпичная, Адлерский р-н, г. Сочи			
Изм.	Коп.уч.	Лист	№Док.	Подп.	Дата	Дизайн-проект квартиры	Стадия	Лист	Листов
Директор		Розанов В.					Э	3	
Исполнил		Нода М.				План расположения стен и перегородок			

Основной план

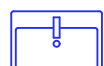


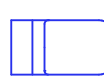
						02-12.2014 - AP			
						Жилой комплекс, ул. Кирпичная, Адлерский р-н, г. Сочи			
Изм.	Коп.уч.	Лист	№Док.	Подп.	Дата	Дизайн-проект квартиры	Стадия	Лист	Листов
Директор		Розанов В.					Э	4	
Исполнил		Нода М.				Основной план			





**Спецификация
сантехнического оборудования**

Сан узел №1

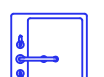
 Умывальник 600*500 мм - 1 шт

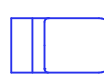
 Унитаз (крепление к полу)
со сливным бачком - 1 шт

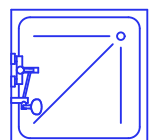
 ванная
в сан. узле №1
750*1700 мм - 1 шт

 Стиральная машина
600*600 мм - 1 шт

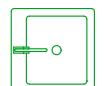
Сан узел №2


 Умывальник 600*500 мм - 1 шт

 Унитаз со сливным бачком
(крепление к полу) - 1 шт

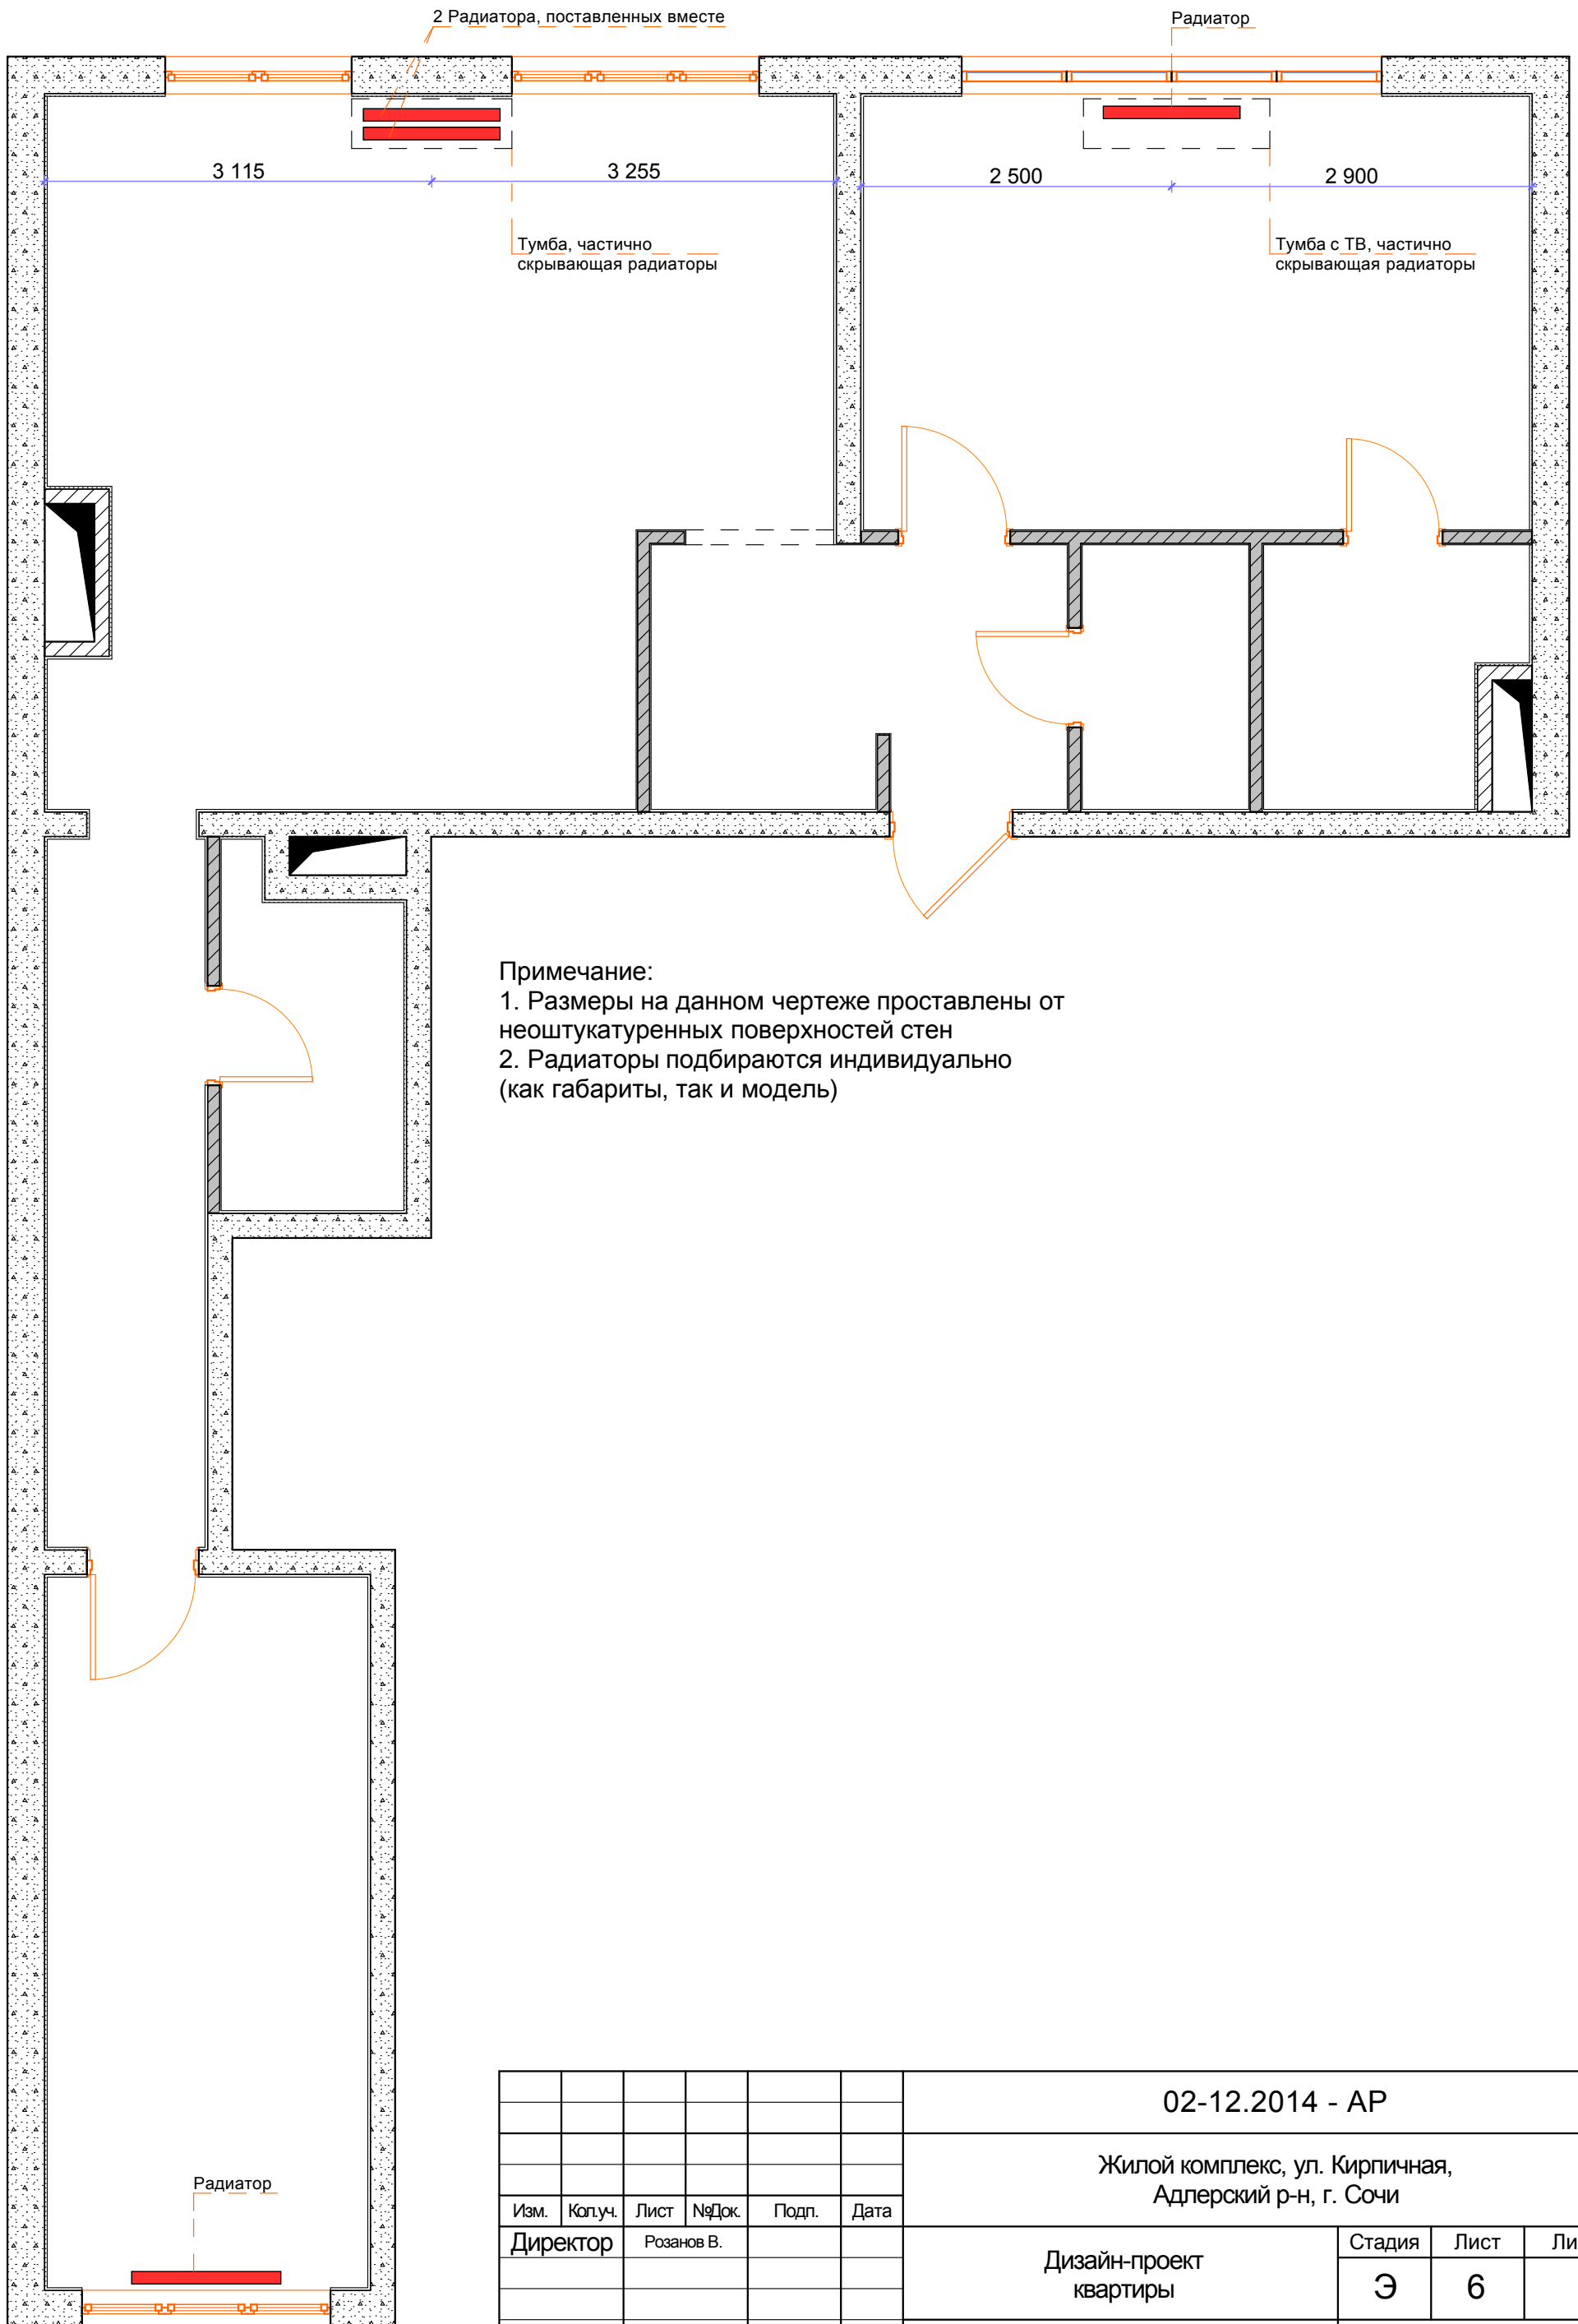
 Душевой поддон
900*900 мм - 1 шт

Кухня

 раковина кухонная на 1 мойку
550*550 мм - 1шт

						02-12.2014 - AP			
						Жилой комплекс, ул. Кирпичная, Адлерский р-н, г. Сочи			
Изм.	Коп.уч.	Лист	№Док.	Подп.	Дата	Дизайн-проект квартиры	Стадия	Лист	Листов
Директор		Розанов В.					Э	5	
Исполнил		Нода М.				План расстановки сантехники			

План отопительных систем



						02-12.2014 - AP			
						Жилой комплекс, ул. Кирпичная, Адлерский р-н, г. Сочи			
Изм.	Коп.уч.	Лист	№Док.	Подп.	Дата	Дизайн-проект квартиры	Стадия	Лист	Листов
Директор		Розанов В.					Э	6	
Исполнил		Нода М.				План отопительных систем			